

**Agenzia delle Entrate  
CATASTO FABBRICATI  
Ufficio Provinciale di  
Vicenza**

Dichiarazione protocollo n. VI0058402 del 24/04/2015

Planimetria di u.i.u. in Comune di Lusiana

Via Palazzo

civ. 12

Identificativi Catastali:

Sezione:  
Foglio: 27  
Particella: 1073  
Subalterno: 6

Compilata da:  
Ronzani Denis


Iscritto all'albo:  
Geometri

Prov. Vicenza


N. 02974

Scheda n. 1

Scala 1:200

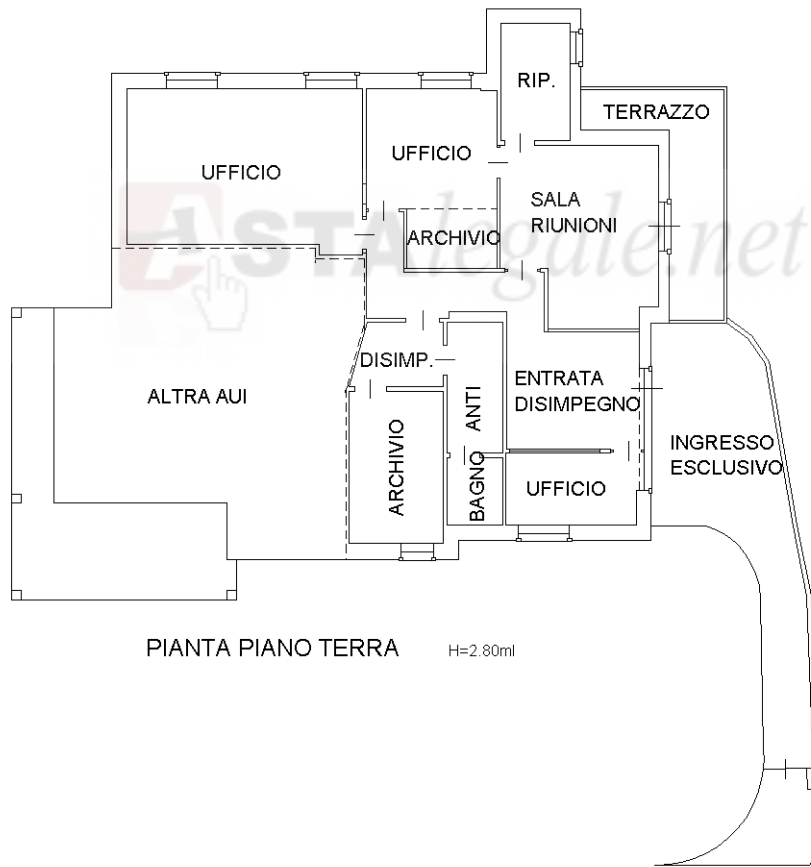

PIANTA PIANO TERRA H=2.80ml

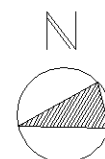

Catasto dei Fabbricati - Situazione al 28/01/2020 - Comune di LUSIANA (E762) - < Foglio: 27 - Particella: 1073 - Subalterno: 6 >  
VIA PALAZZO n. 12 piano: T;

Ultima planimetria in atti